



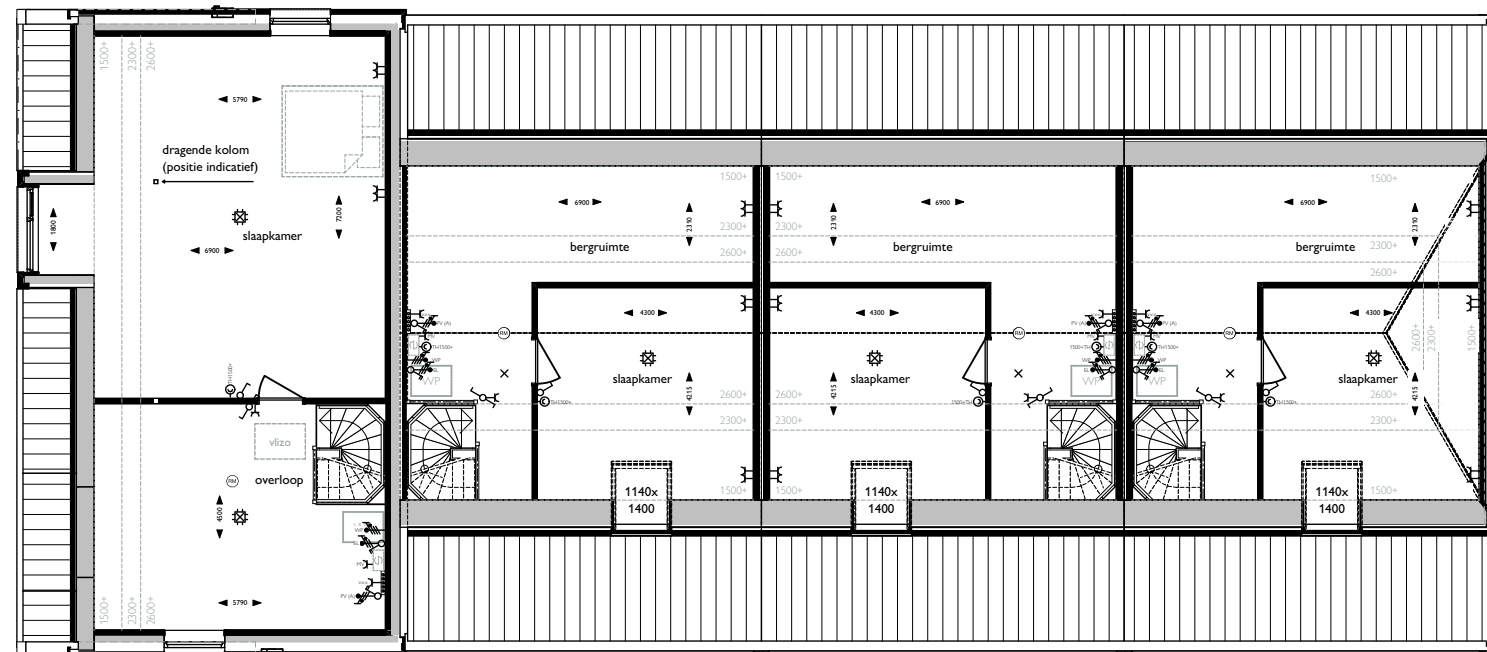

01 eerste verdieping

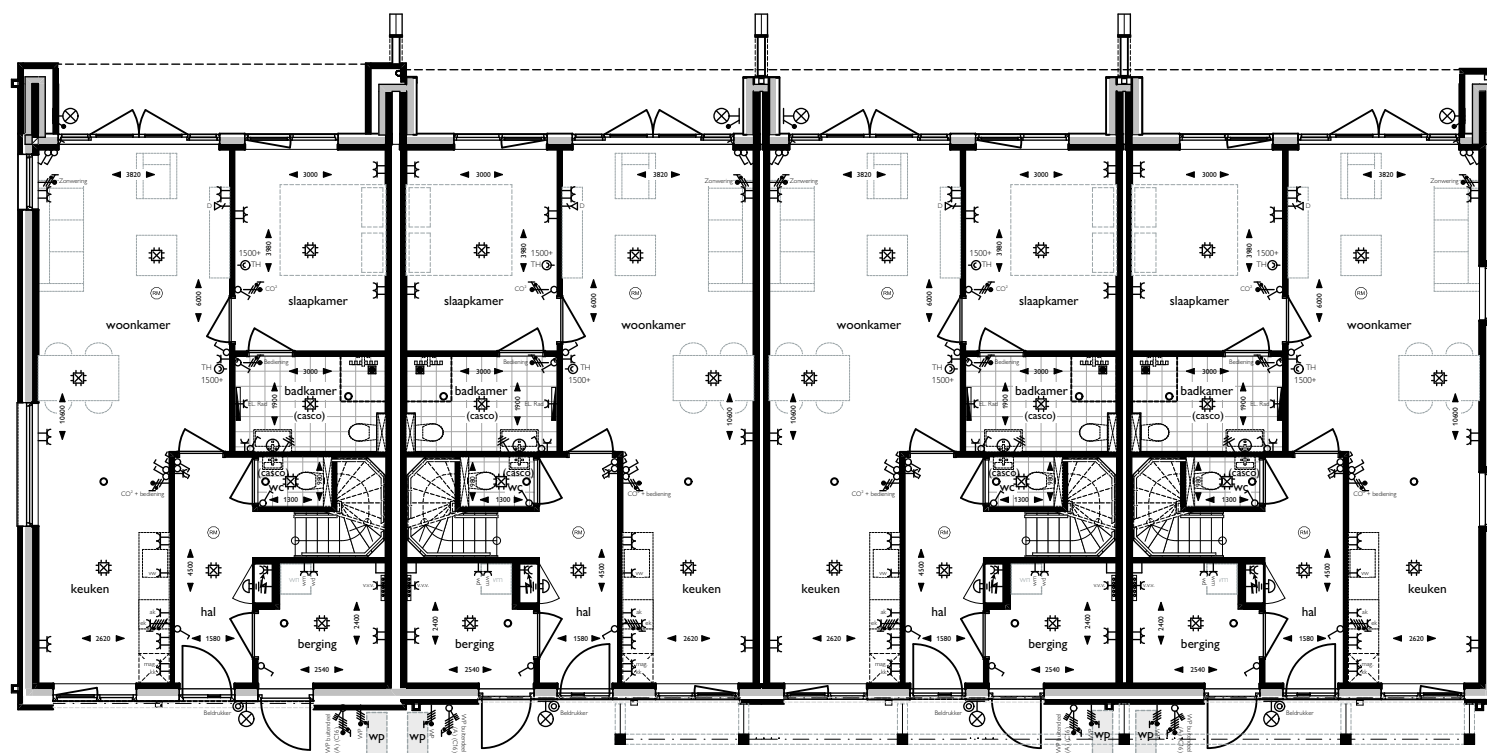

00 begane grond



omschrijving  
opdrachtgever  
onderwerp

8 grondgebonden woningen  
Aannemersbedrijf Valk B.V.  
Overzicht Plattegronden

schaal 1:150,00, 1:150  
formaat A3  
datum 12-11-2025

blad nr. Blok 1



FRANCISCUSHOEVE