



Optie 1

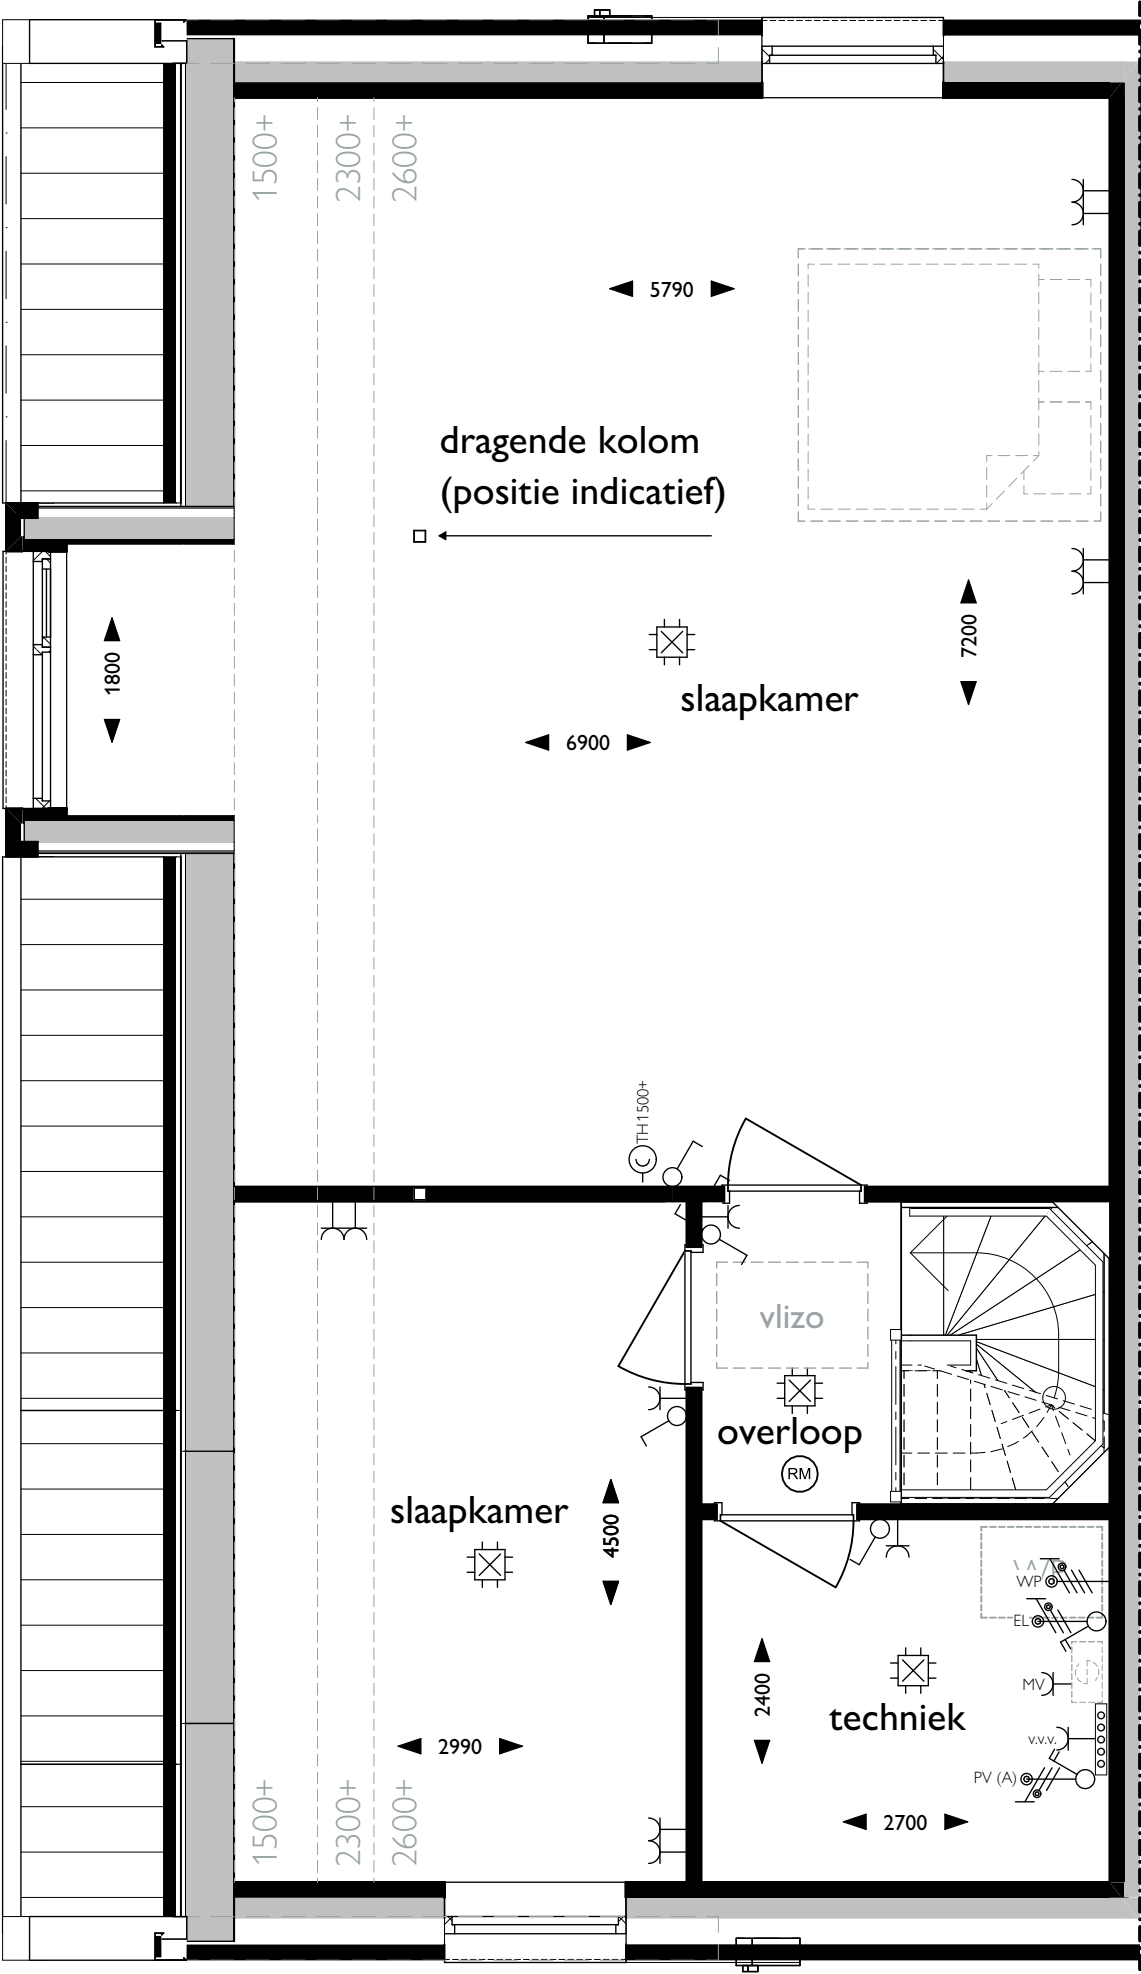

01 eerste verdieping


Optie 2

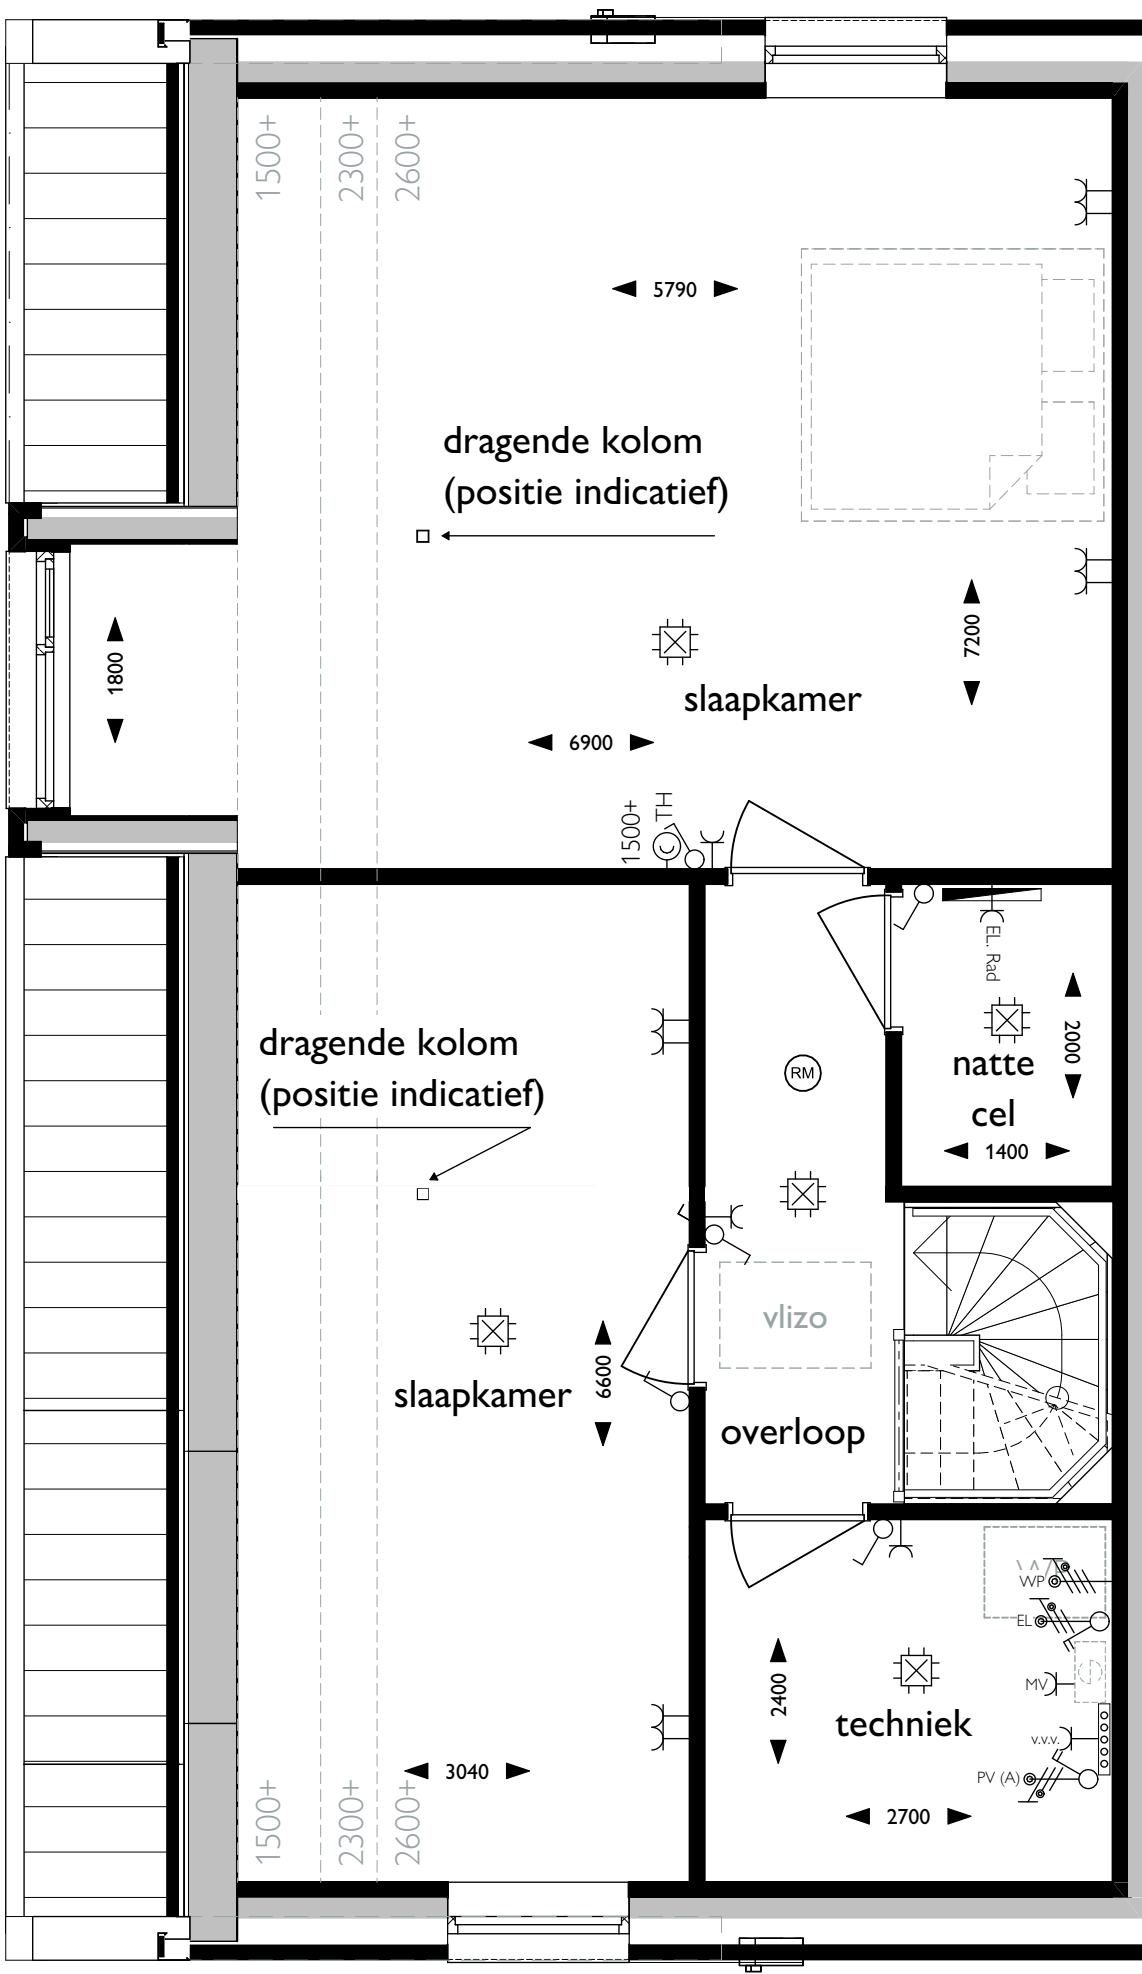

01 eerste verdieping




Optie 1

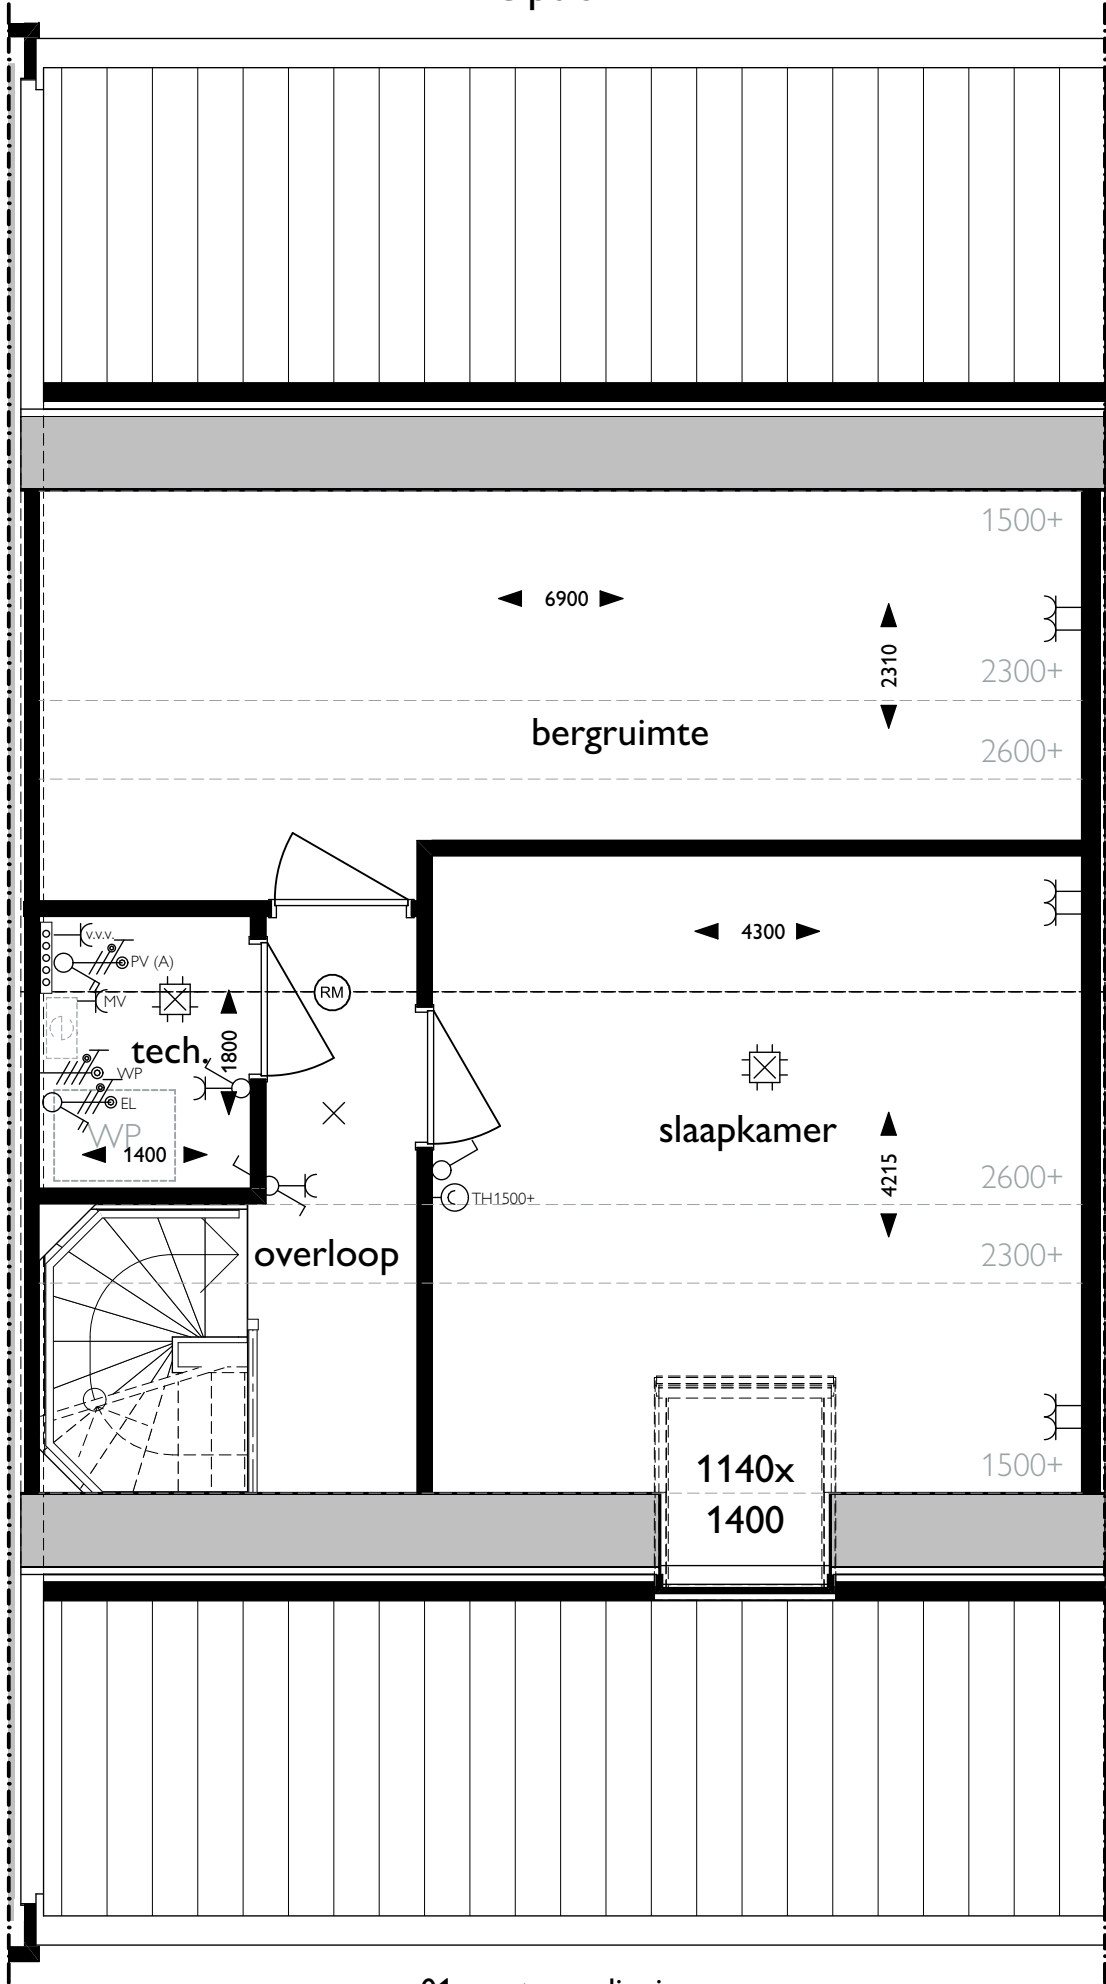


01 eerste verdieping

Optie 2

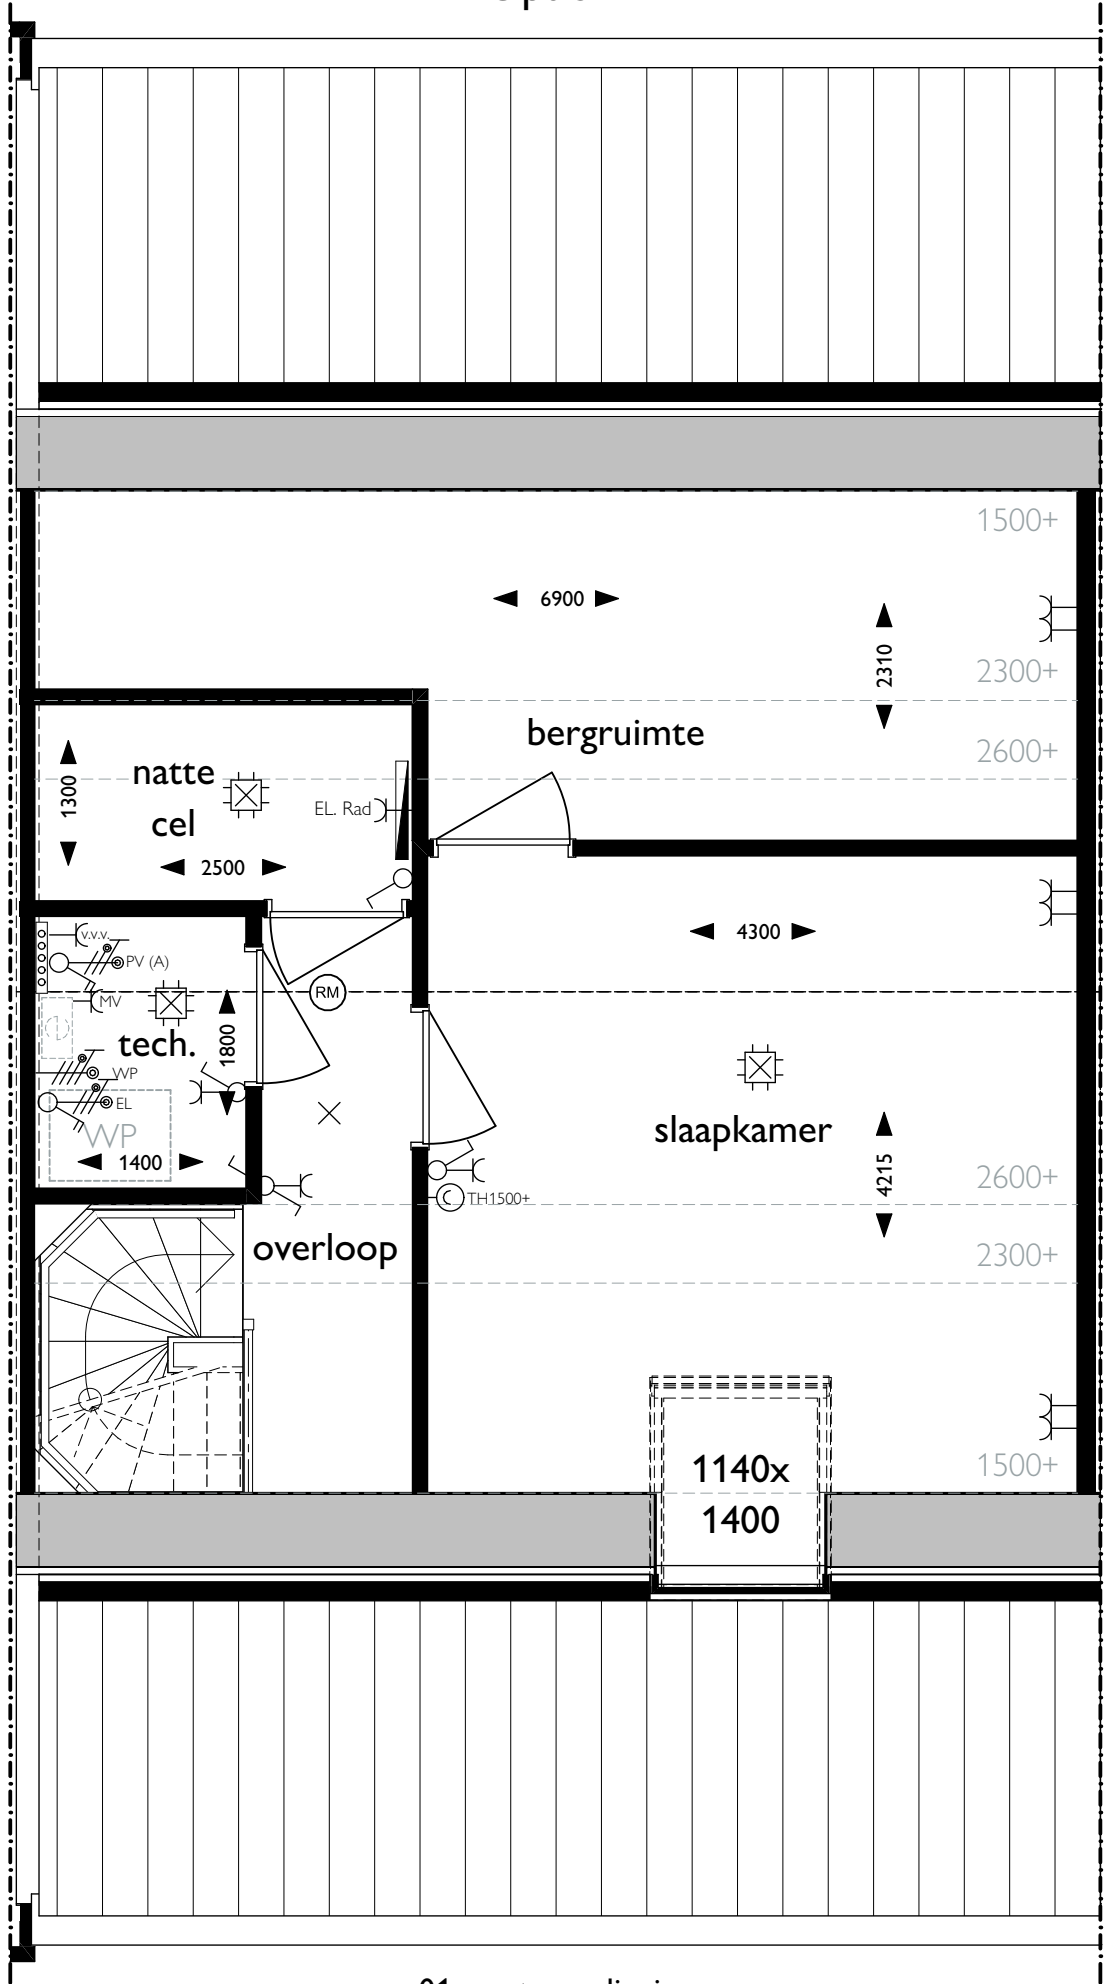


01 eerste verdieping


Optie 1

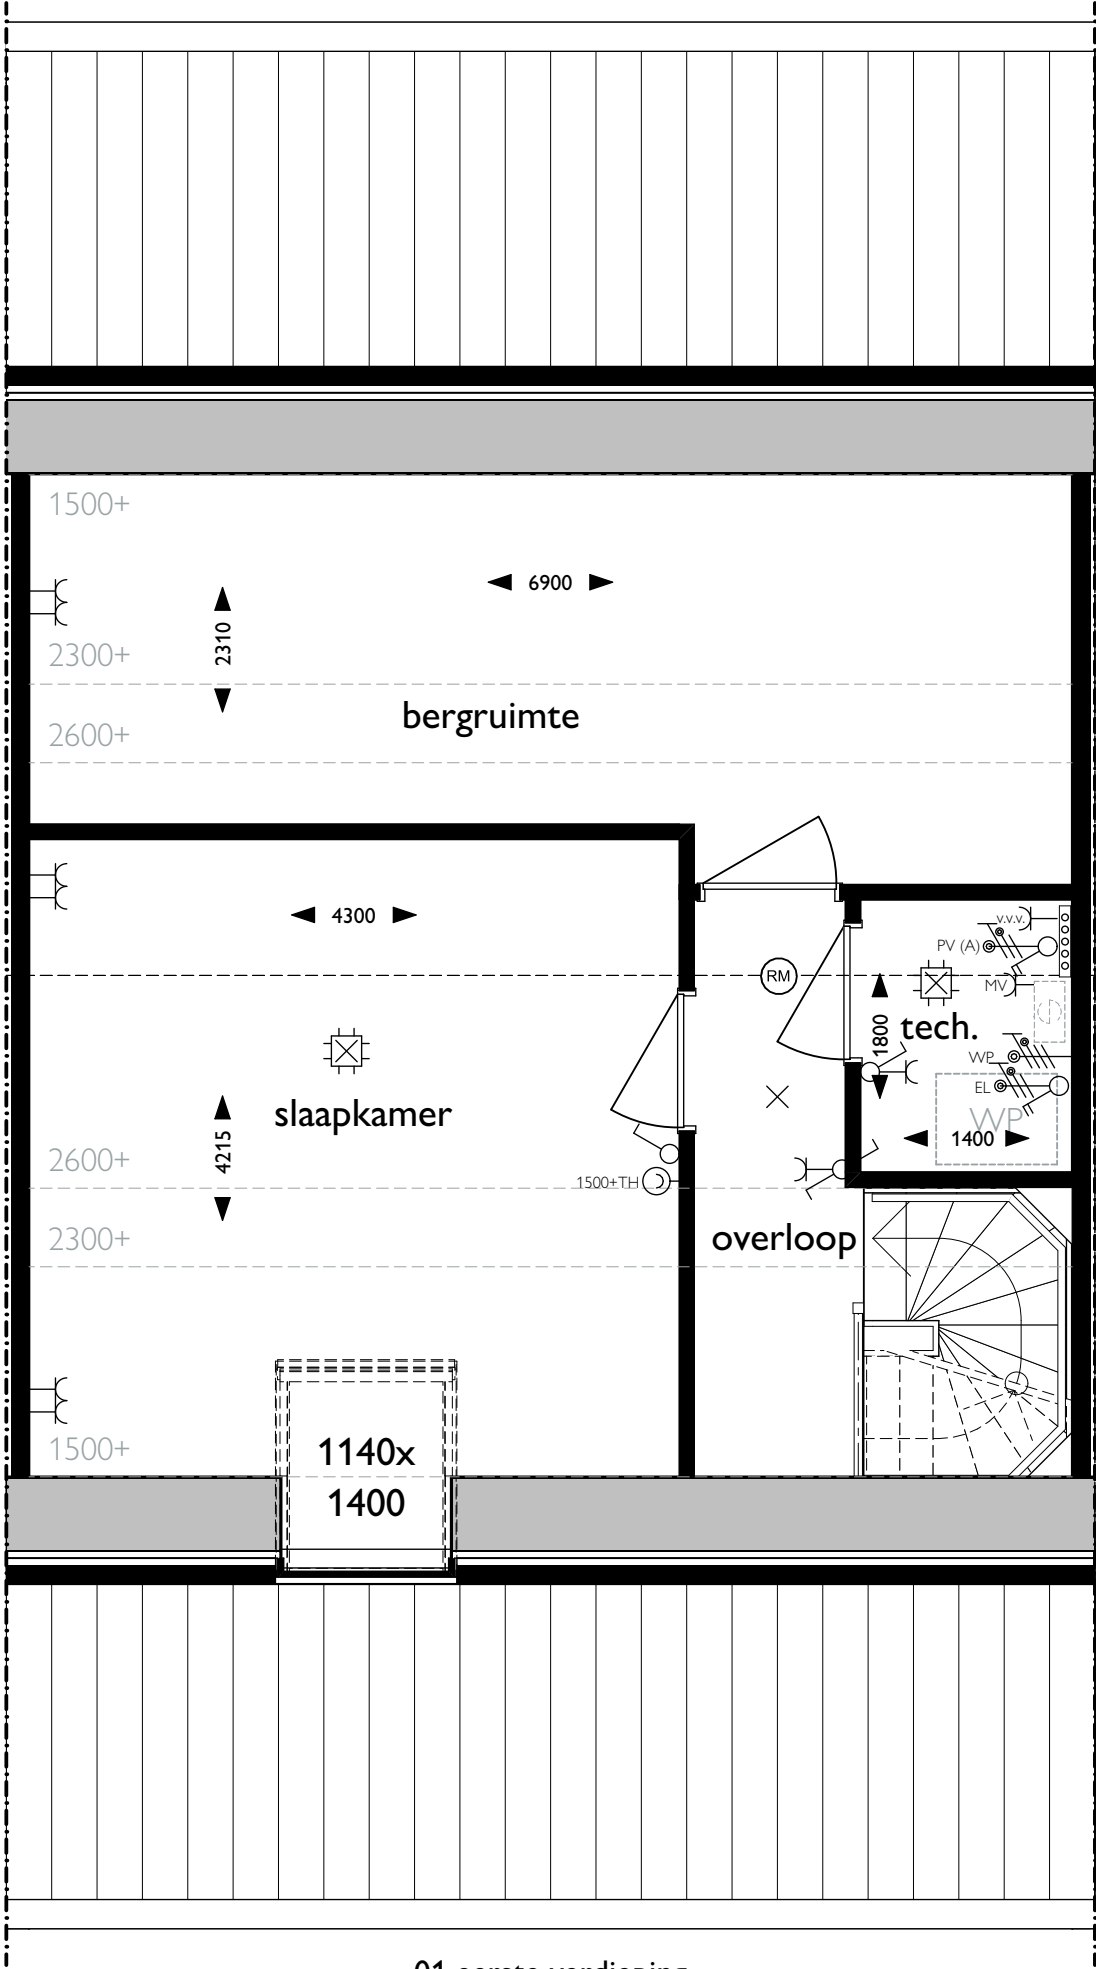

Optie 2

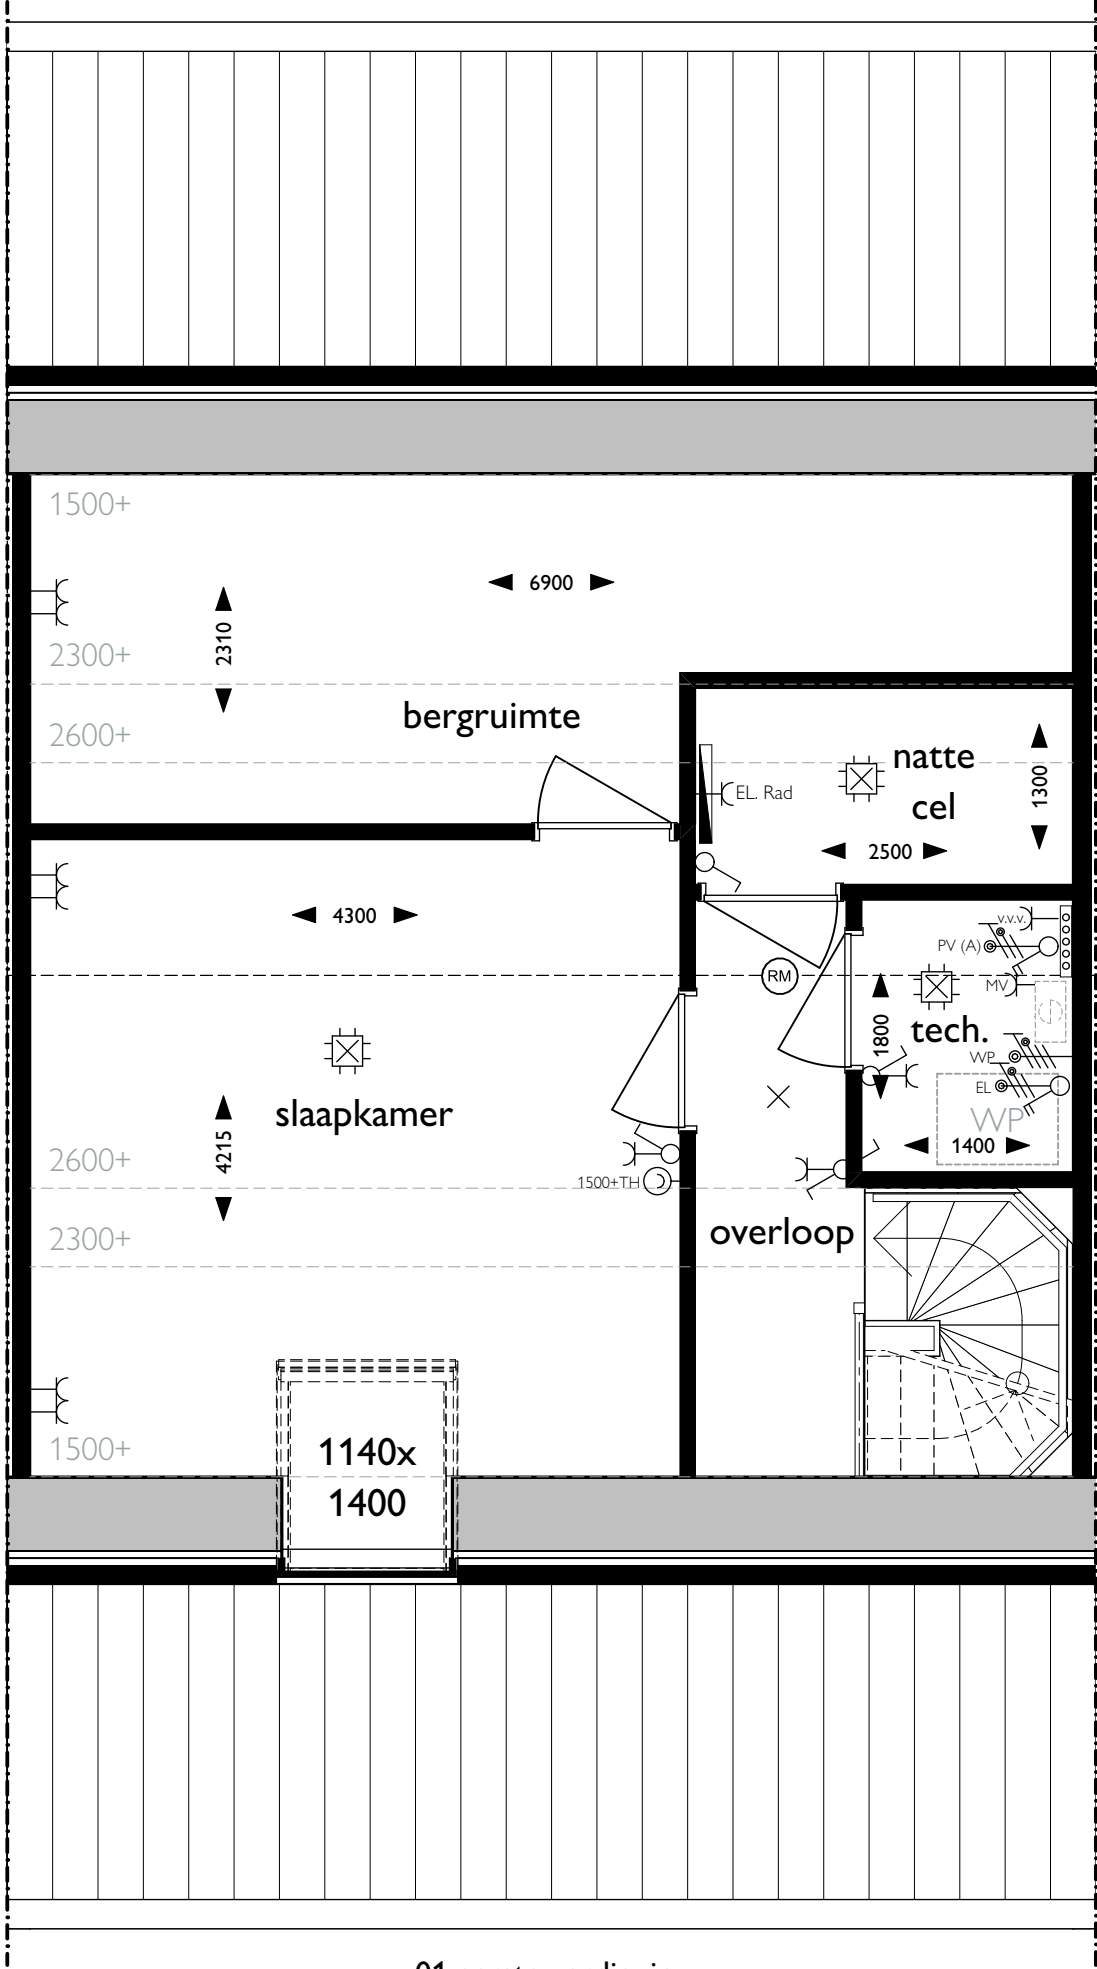


Optie 1

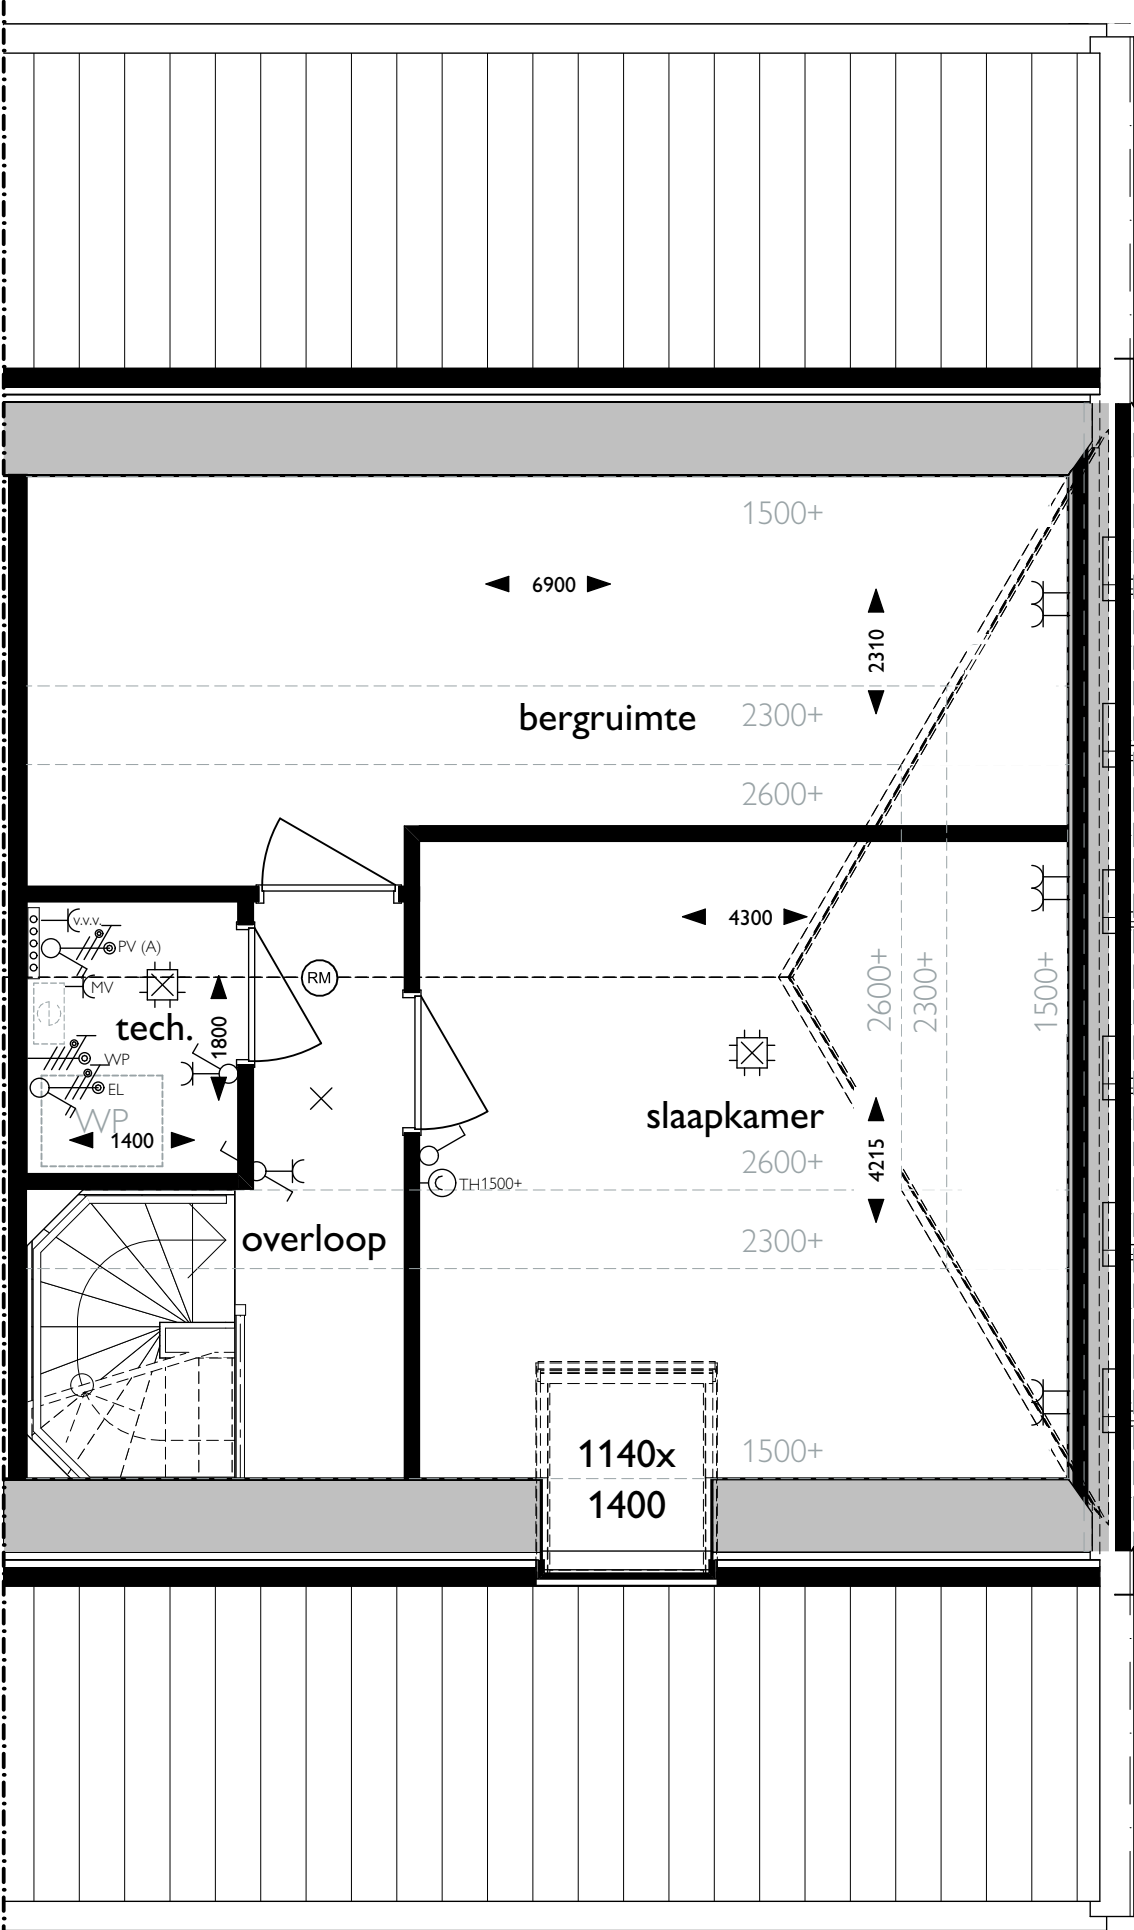

01 eerste verdieping

Optie 2

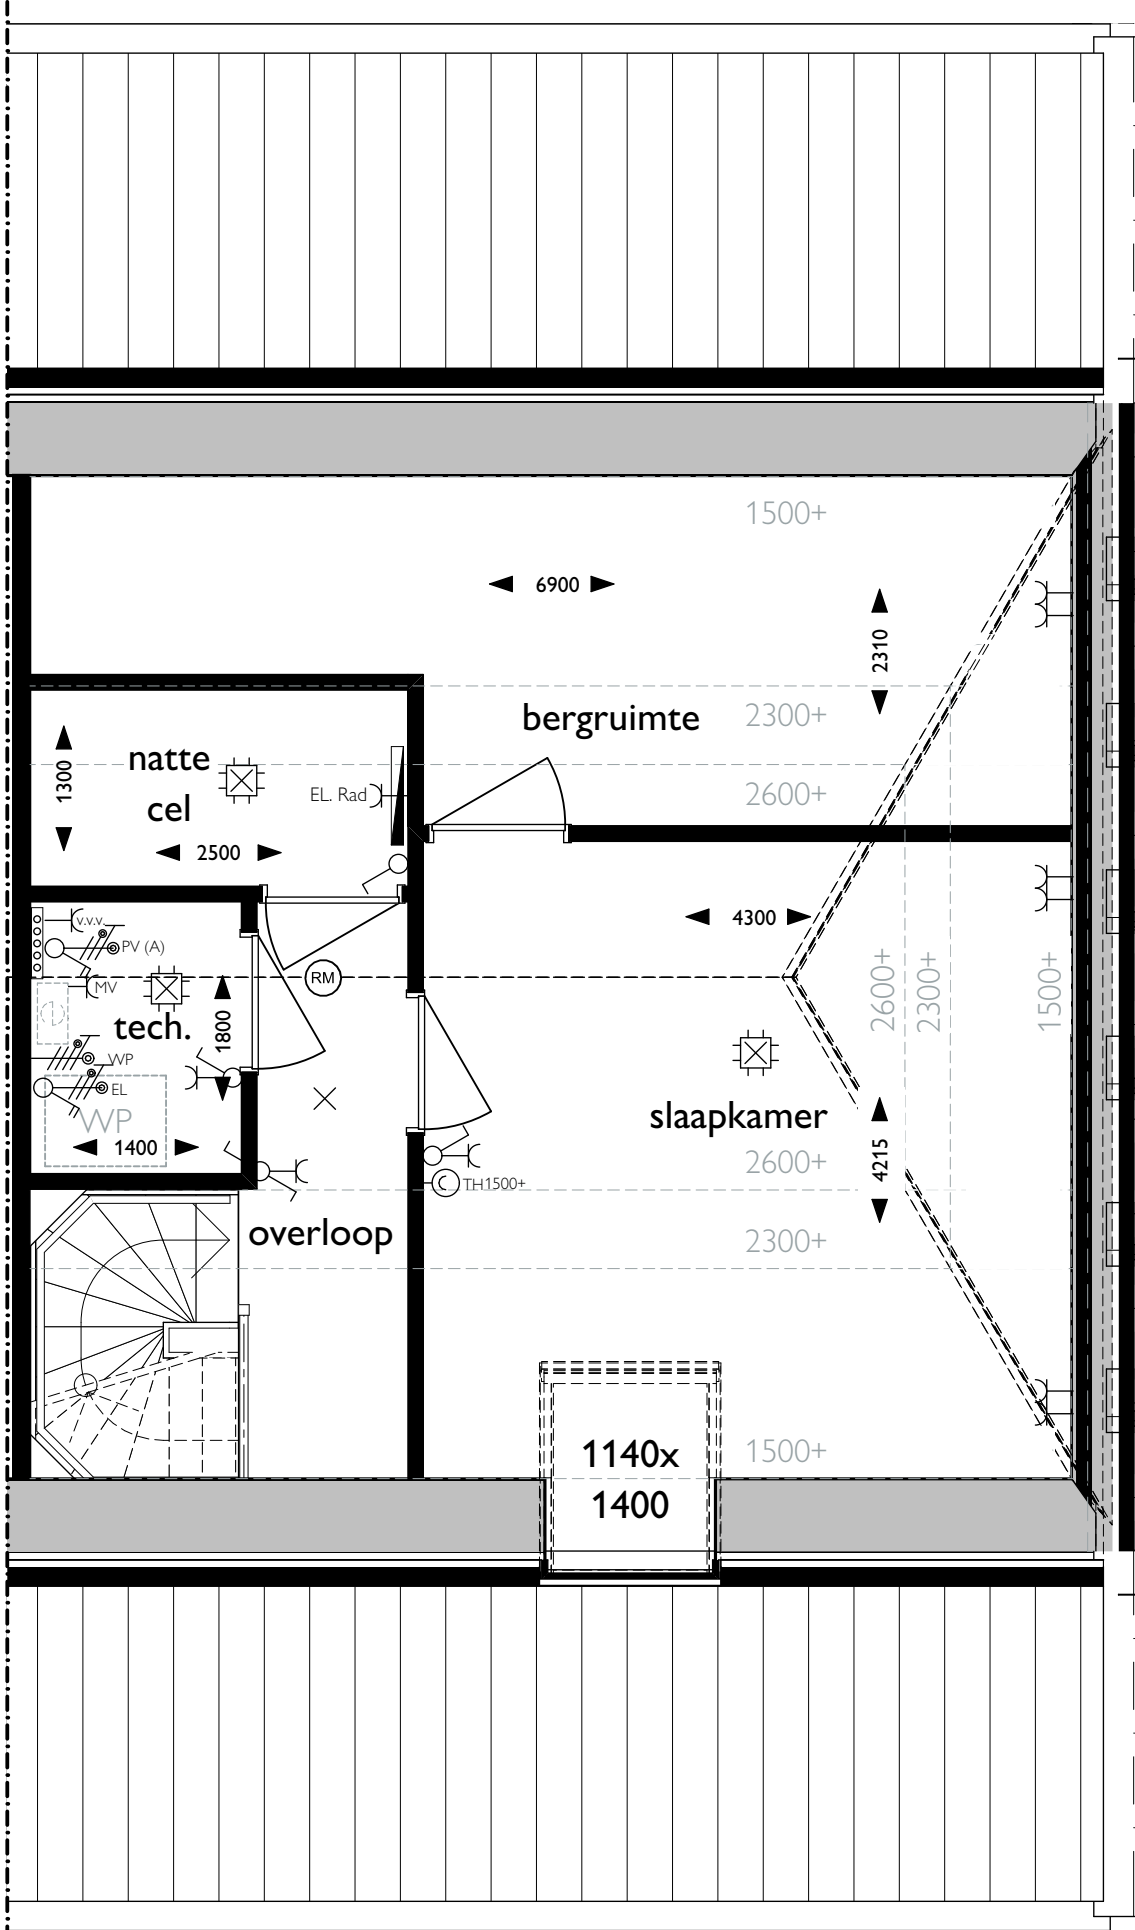

01 eerste verdieping