


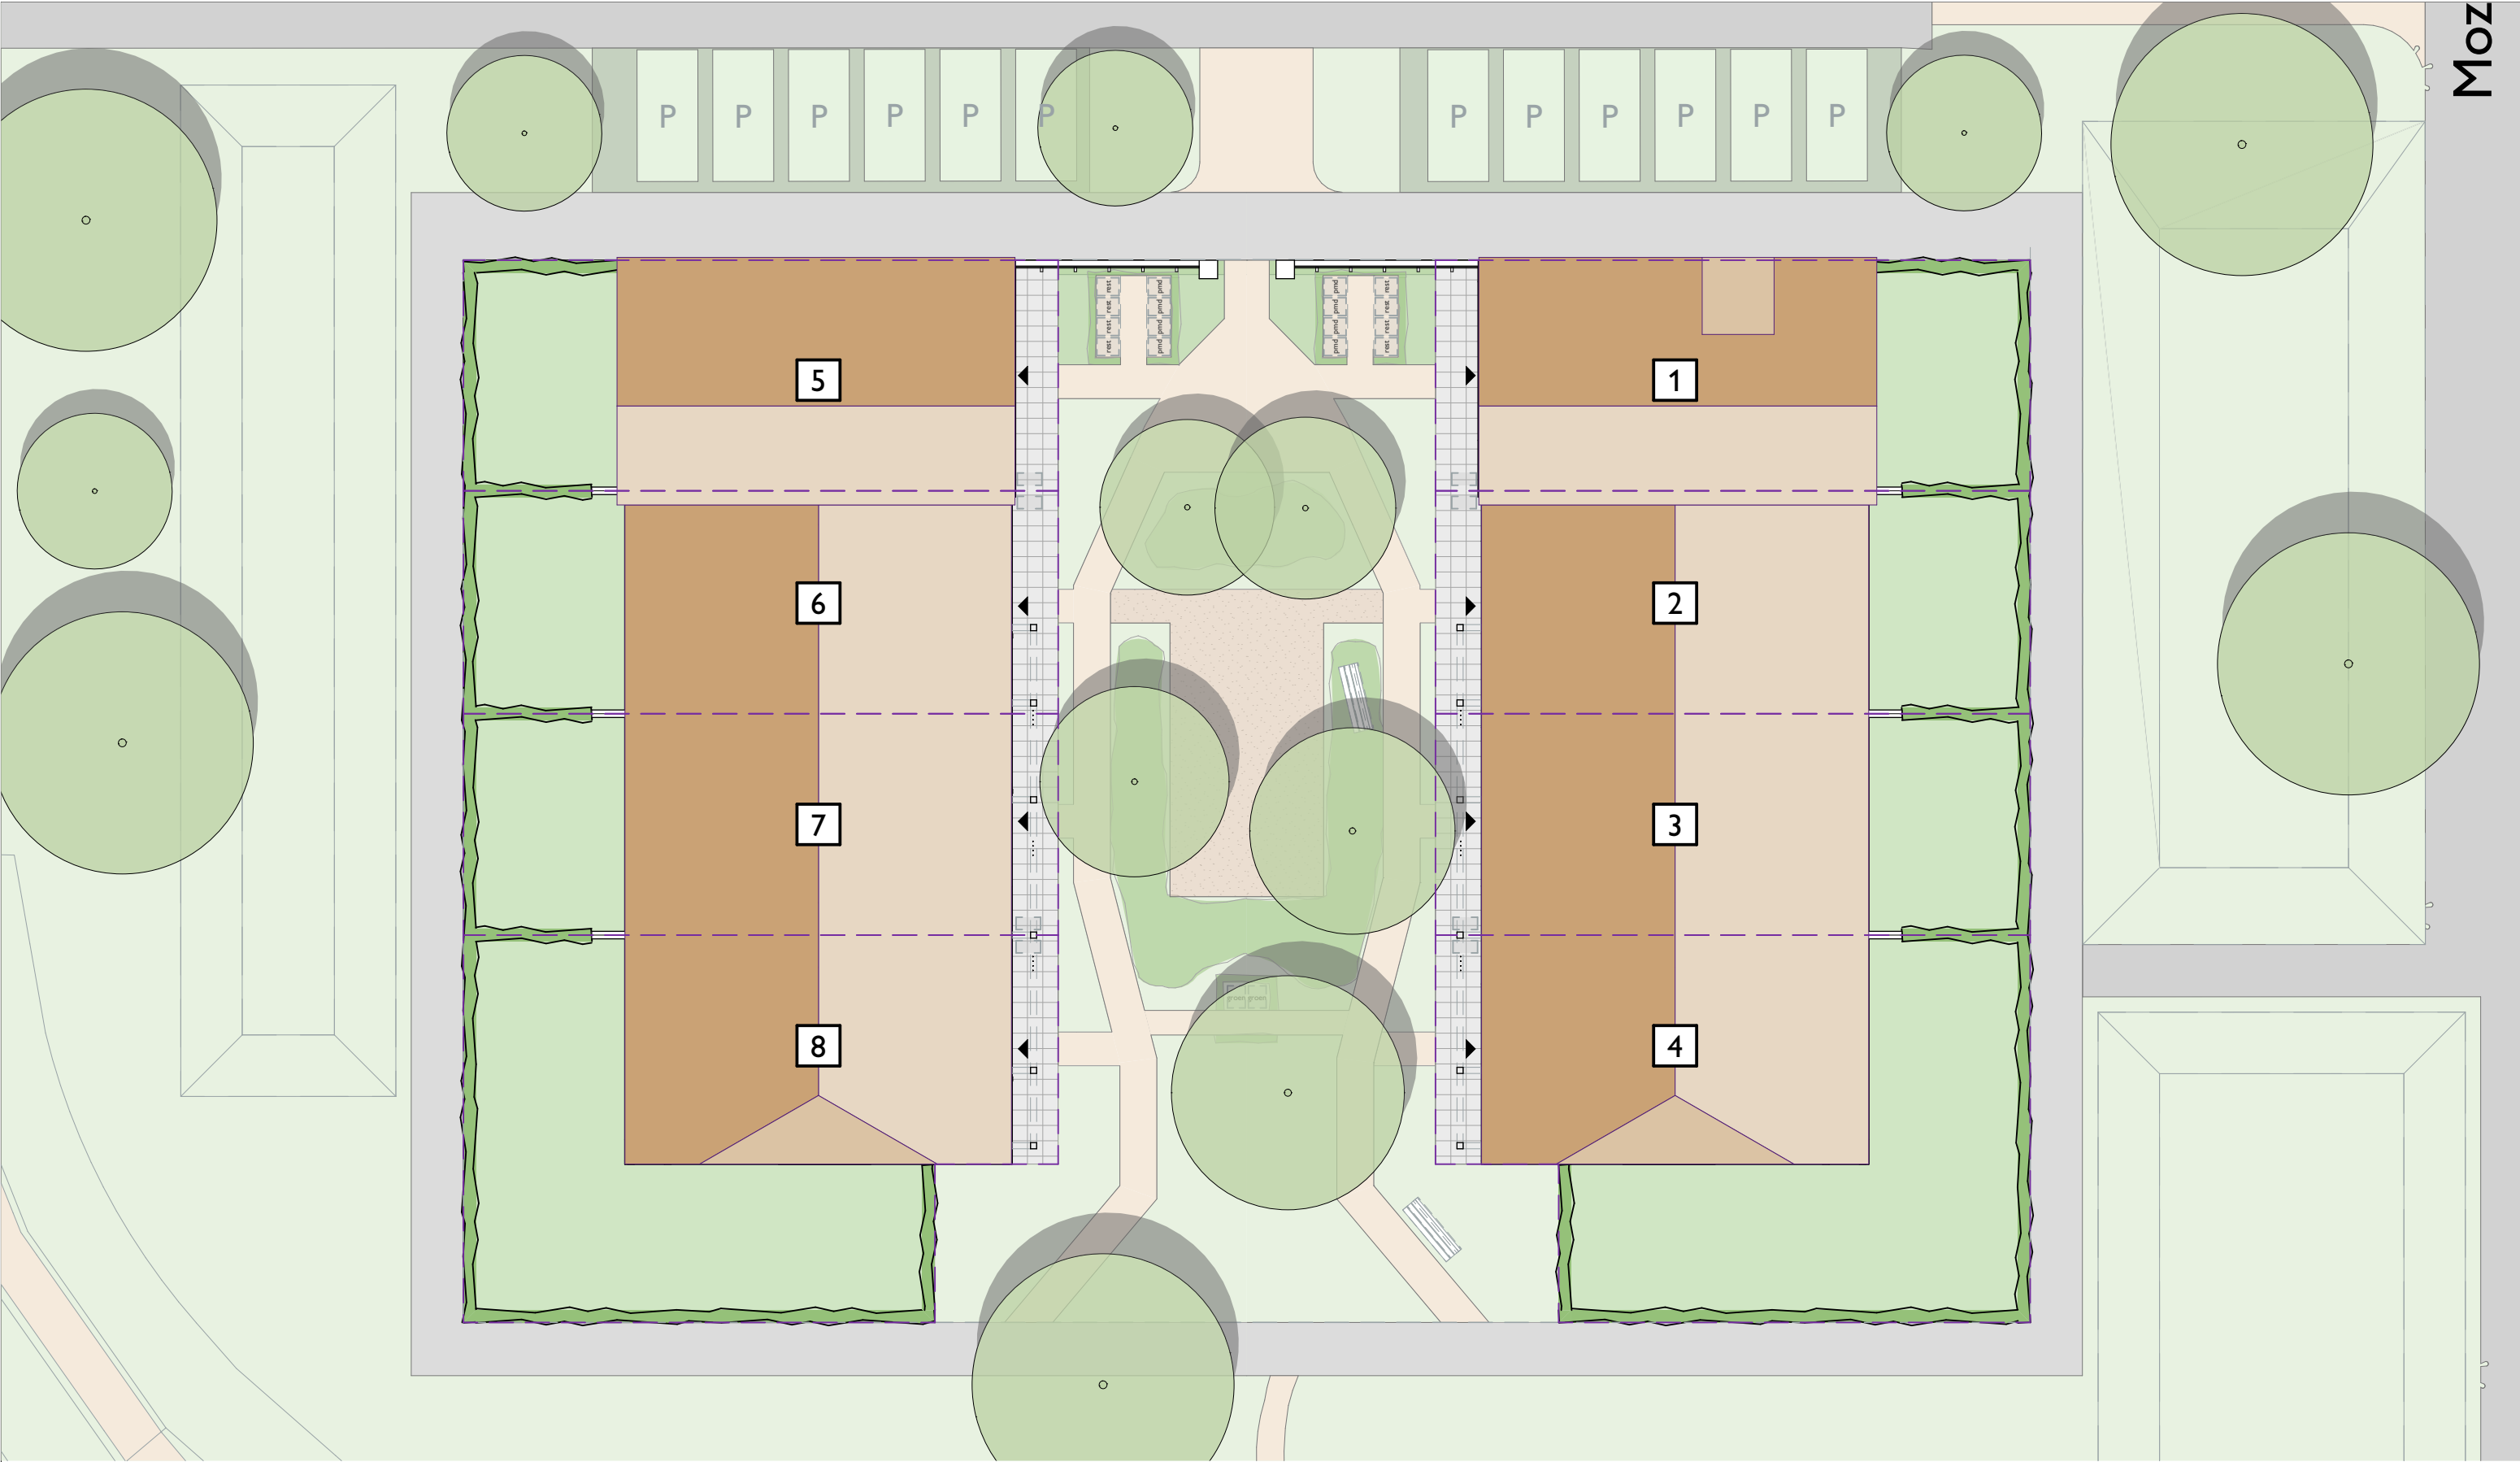

Moz

Renvooi

- entree
- bouwnummer
- opstelplek
- containers
- boom
- haag
- gras
- beplanting
- tuin
- bestrating strackstone
- halfverharding
- betontegels 50x50
- perceelsgrens



omschrijving
opdrachtgever
onderwerp

8 grondgebonden woningen
Aannemersbedrijf Valk B.V.
Situatie 1:200



schaal 1:200
formaat A3
datum 12-11-2025
blad nr. VK002



FRANCISCUSHOEVE